Casa Patraix

Pons Garcia, Josep - Pry3

Esta actuación desarrollada en la plaza de Patraix dará un nuevo enfoque y prosperidad a una de las plazas más importante del barrio. Es por eso que el programa incluye una zona de trabajo para varias personas habilitado para impartir talleres de diferentes actividades manuales que pueda dar el propietario. Teniendo en cuenta el entorno, y con máxima influencia de la fachada preexistente se ha diseñado un edificio a base del contraste para causar así una cierta impresión para revivir la zona. Se utilizan materiales que tienen una herencia muy importante como es la madera y la cerámica, pero actualizándose a los nuevos métodos de construcción. Las lamas de madera son un elemento esencial para está propuesta ya que tienen una presencia muy importante en el detalle constructivo, el cual genera esas fachadas con es rigor intrínseco. Además es una casa que nos cambia el punto de vista de como vivimos dentro de nuestras casas, es por eso que aparecen grandes espacios de circulación que no se cierren a las diferentes estancias, sino que forman parte activa de ellas. Es el mobiliario de madera el que genera las propias particiones de estancias para cambiar ese modo de vivir de estos clientes. Finalmente tenemos ese gran patio ajardinado que lo que pretende es crear un cierto ambiente familiar para las 3 viviendas diferentes, respetando siempre una cierta privacidad en las visuales que se generan entre ellas. Así es como el prigrama responde a las necesidades de seguridad, calidad ambiental, sociabilidad, desplazamientos y comfort.

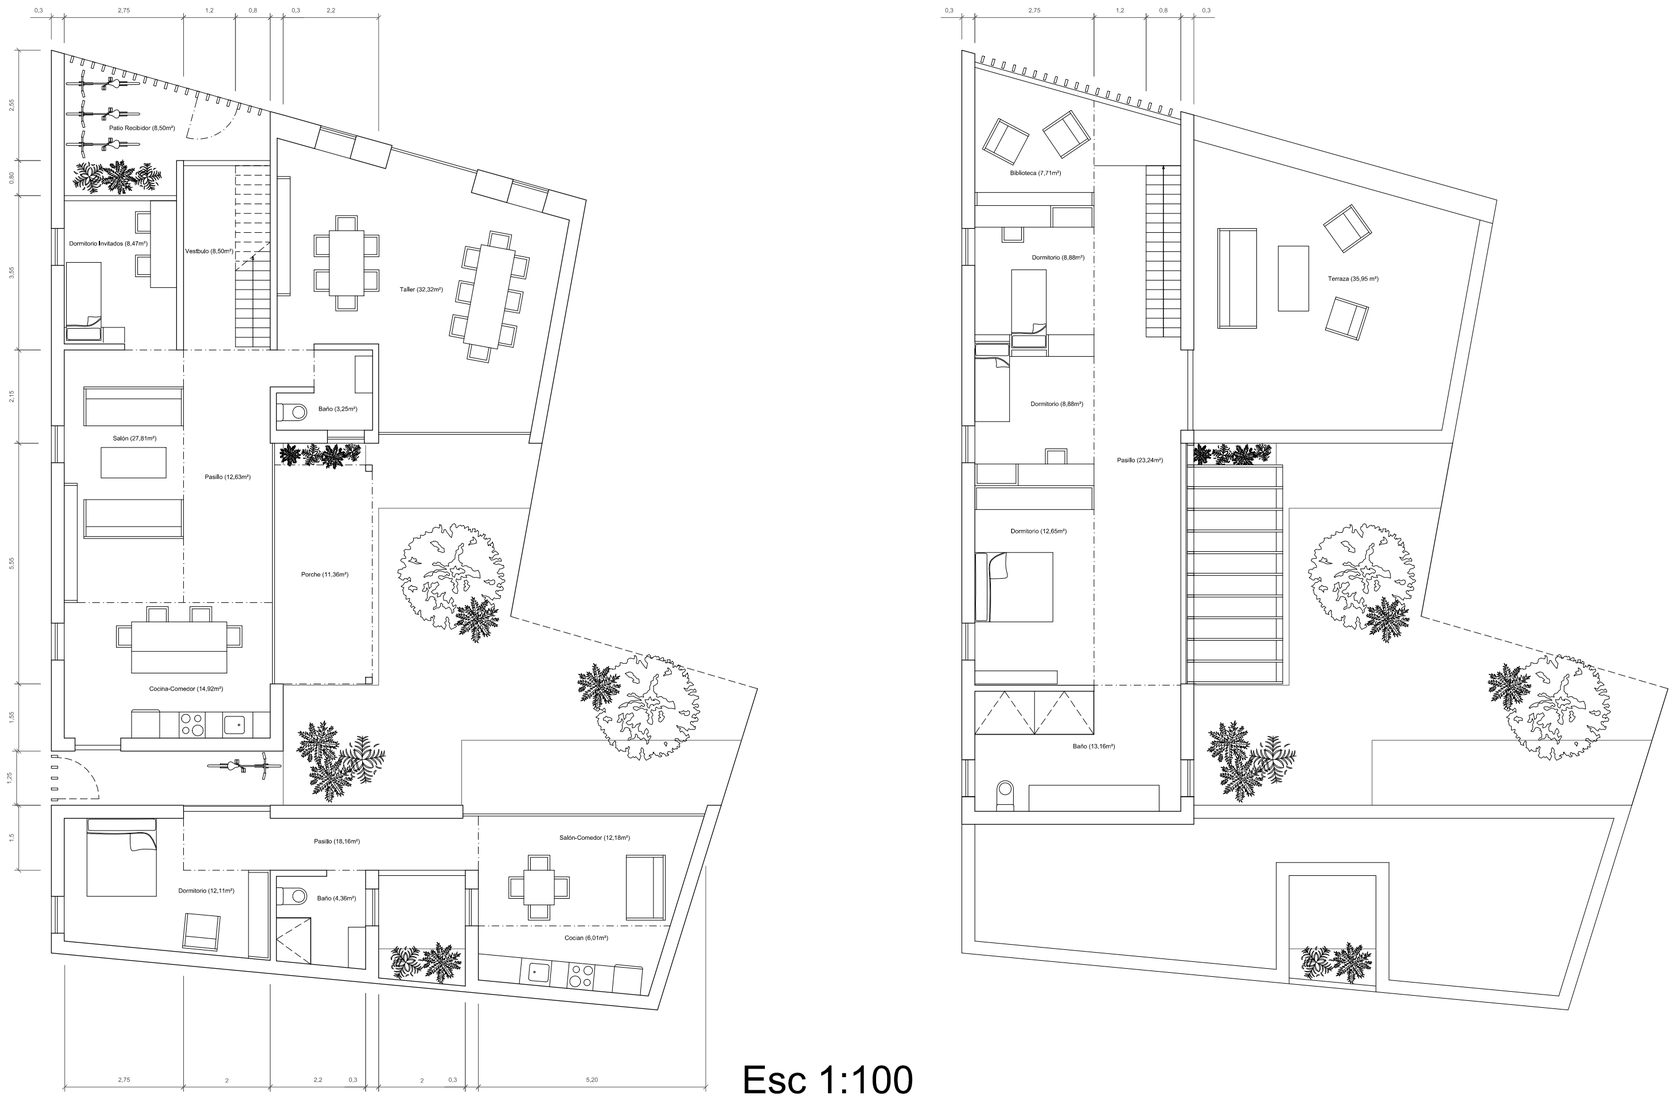

Esc 1:100

Plantas de Uso

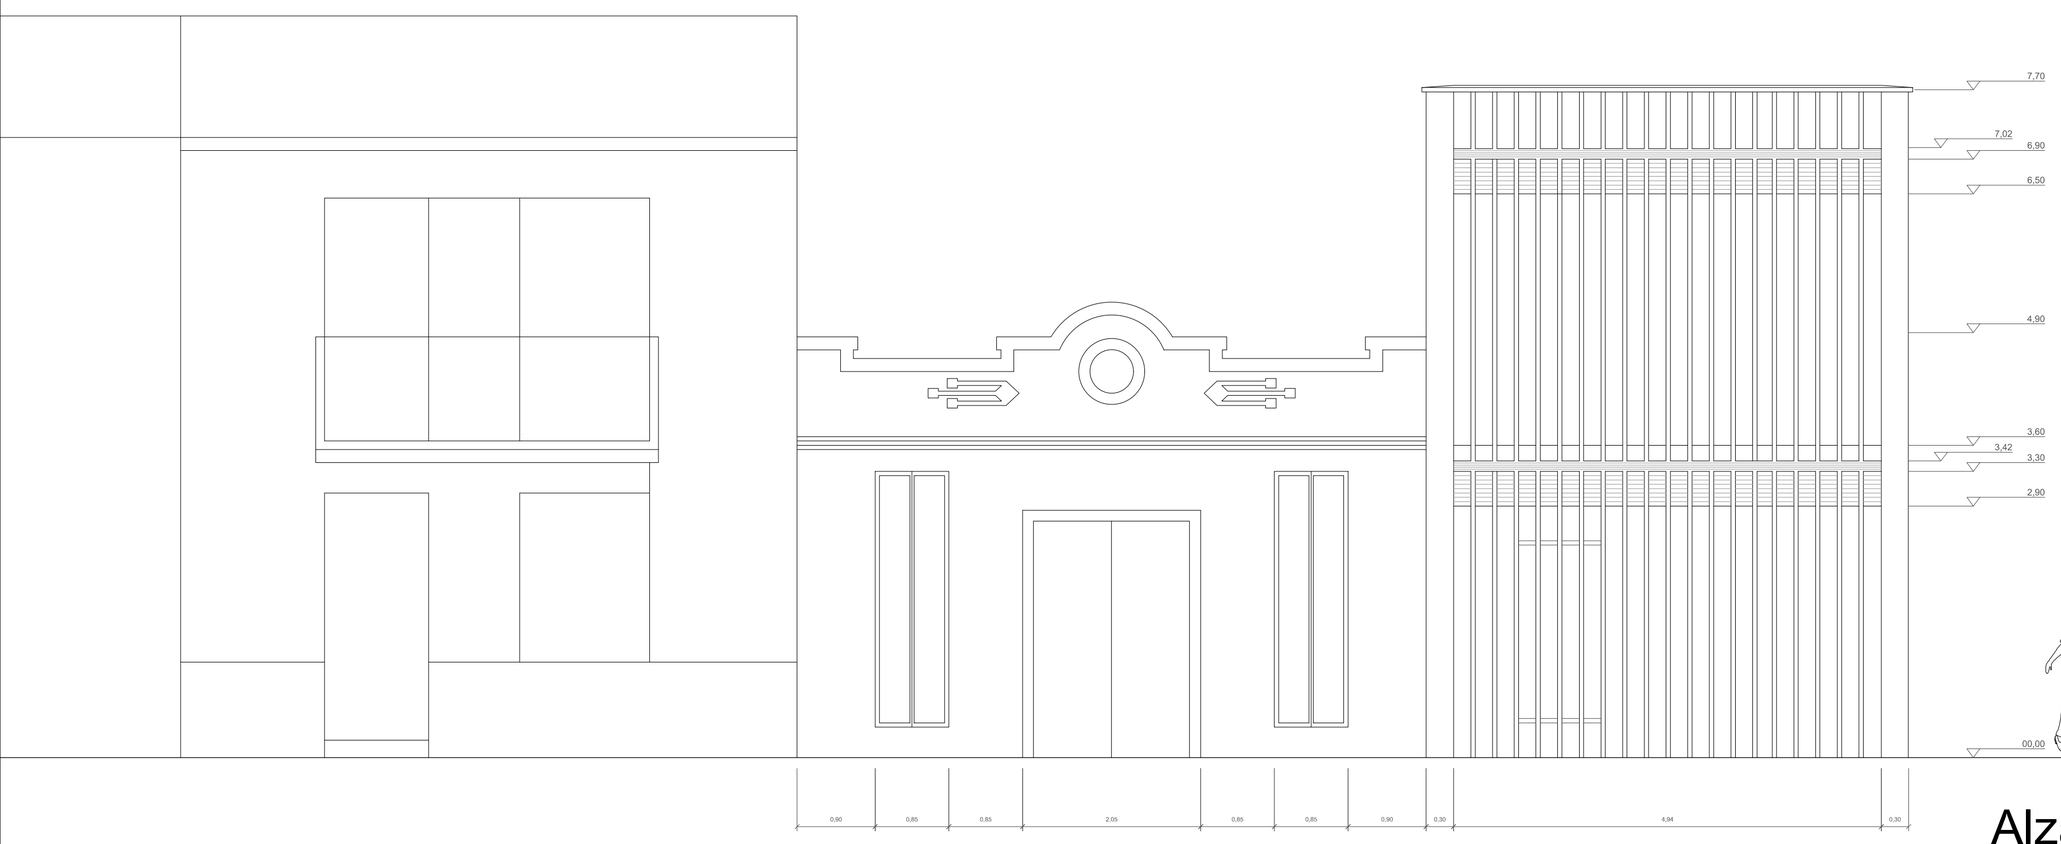

Alzado Norte Esc 1:50

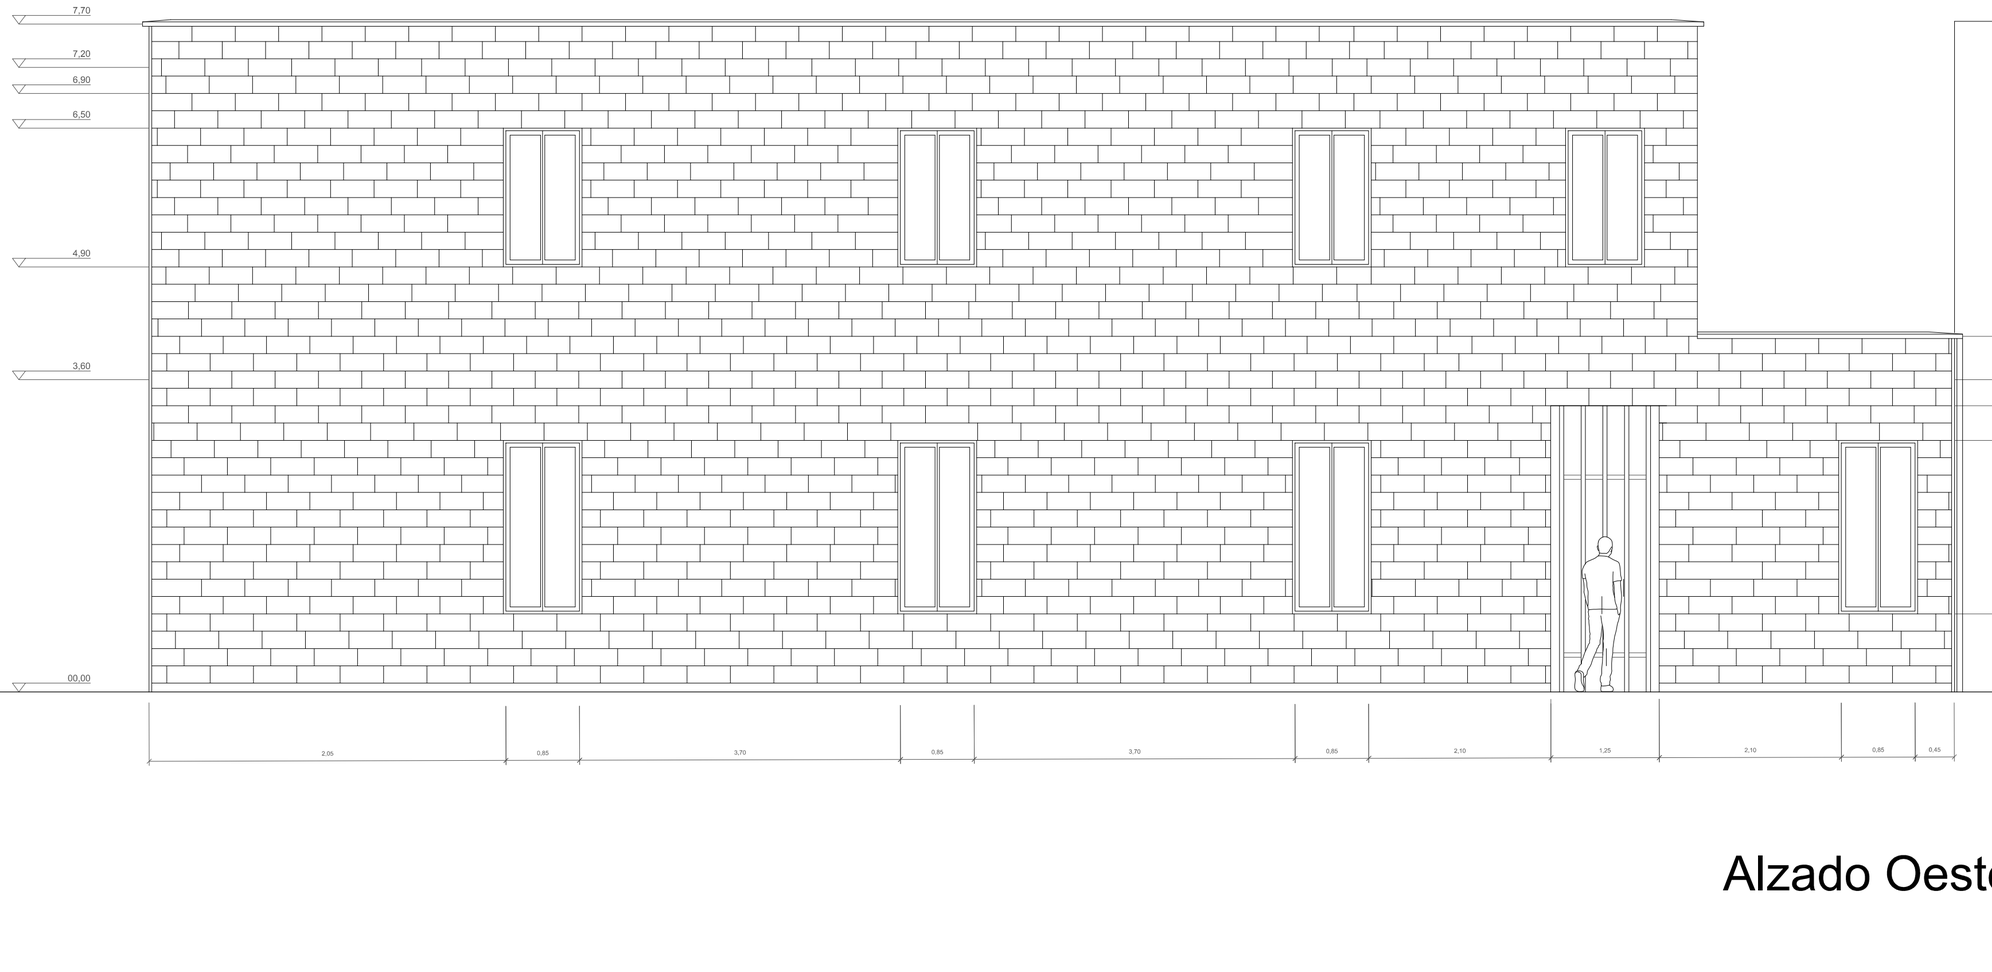

Alzado Oeste Esc 1:50

A'

A

Esc 1:50

Planta Baja

Esc 1:50

Sección A-A'

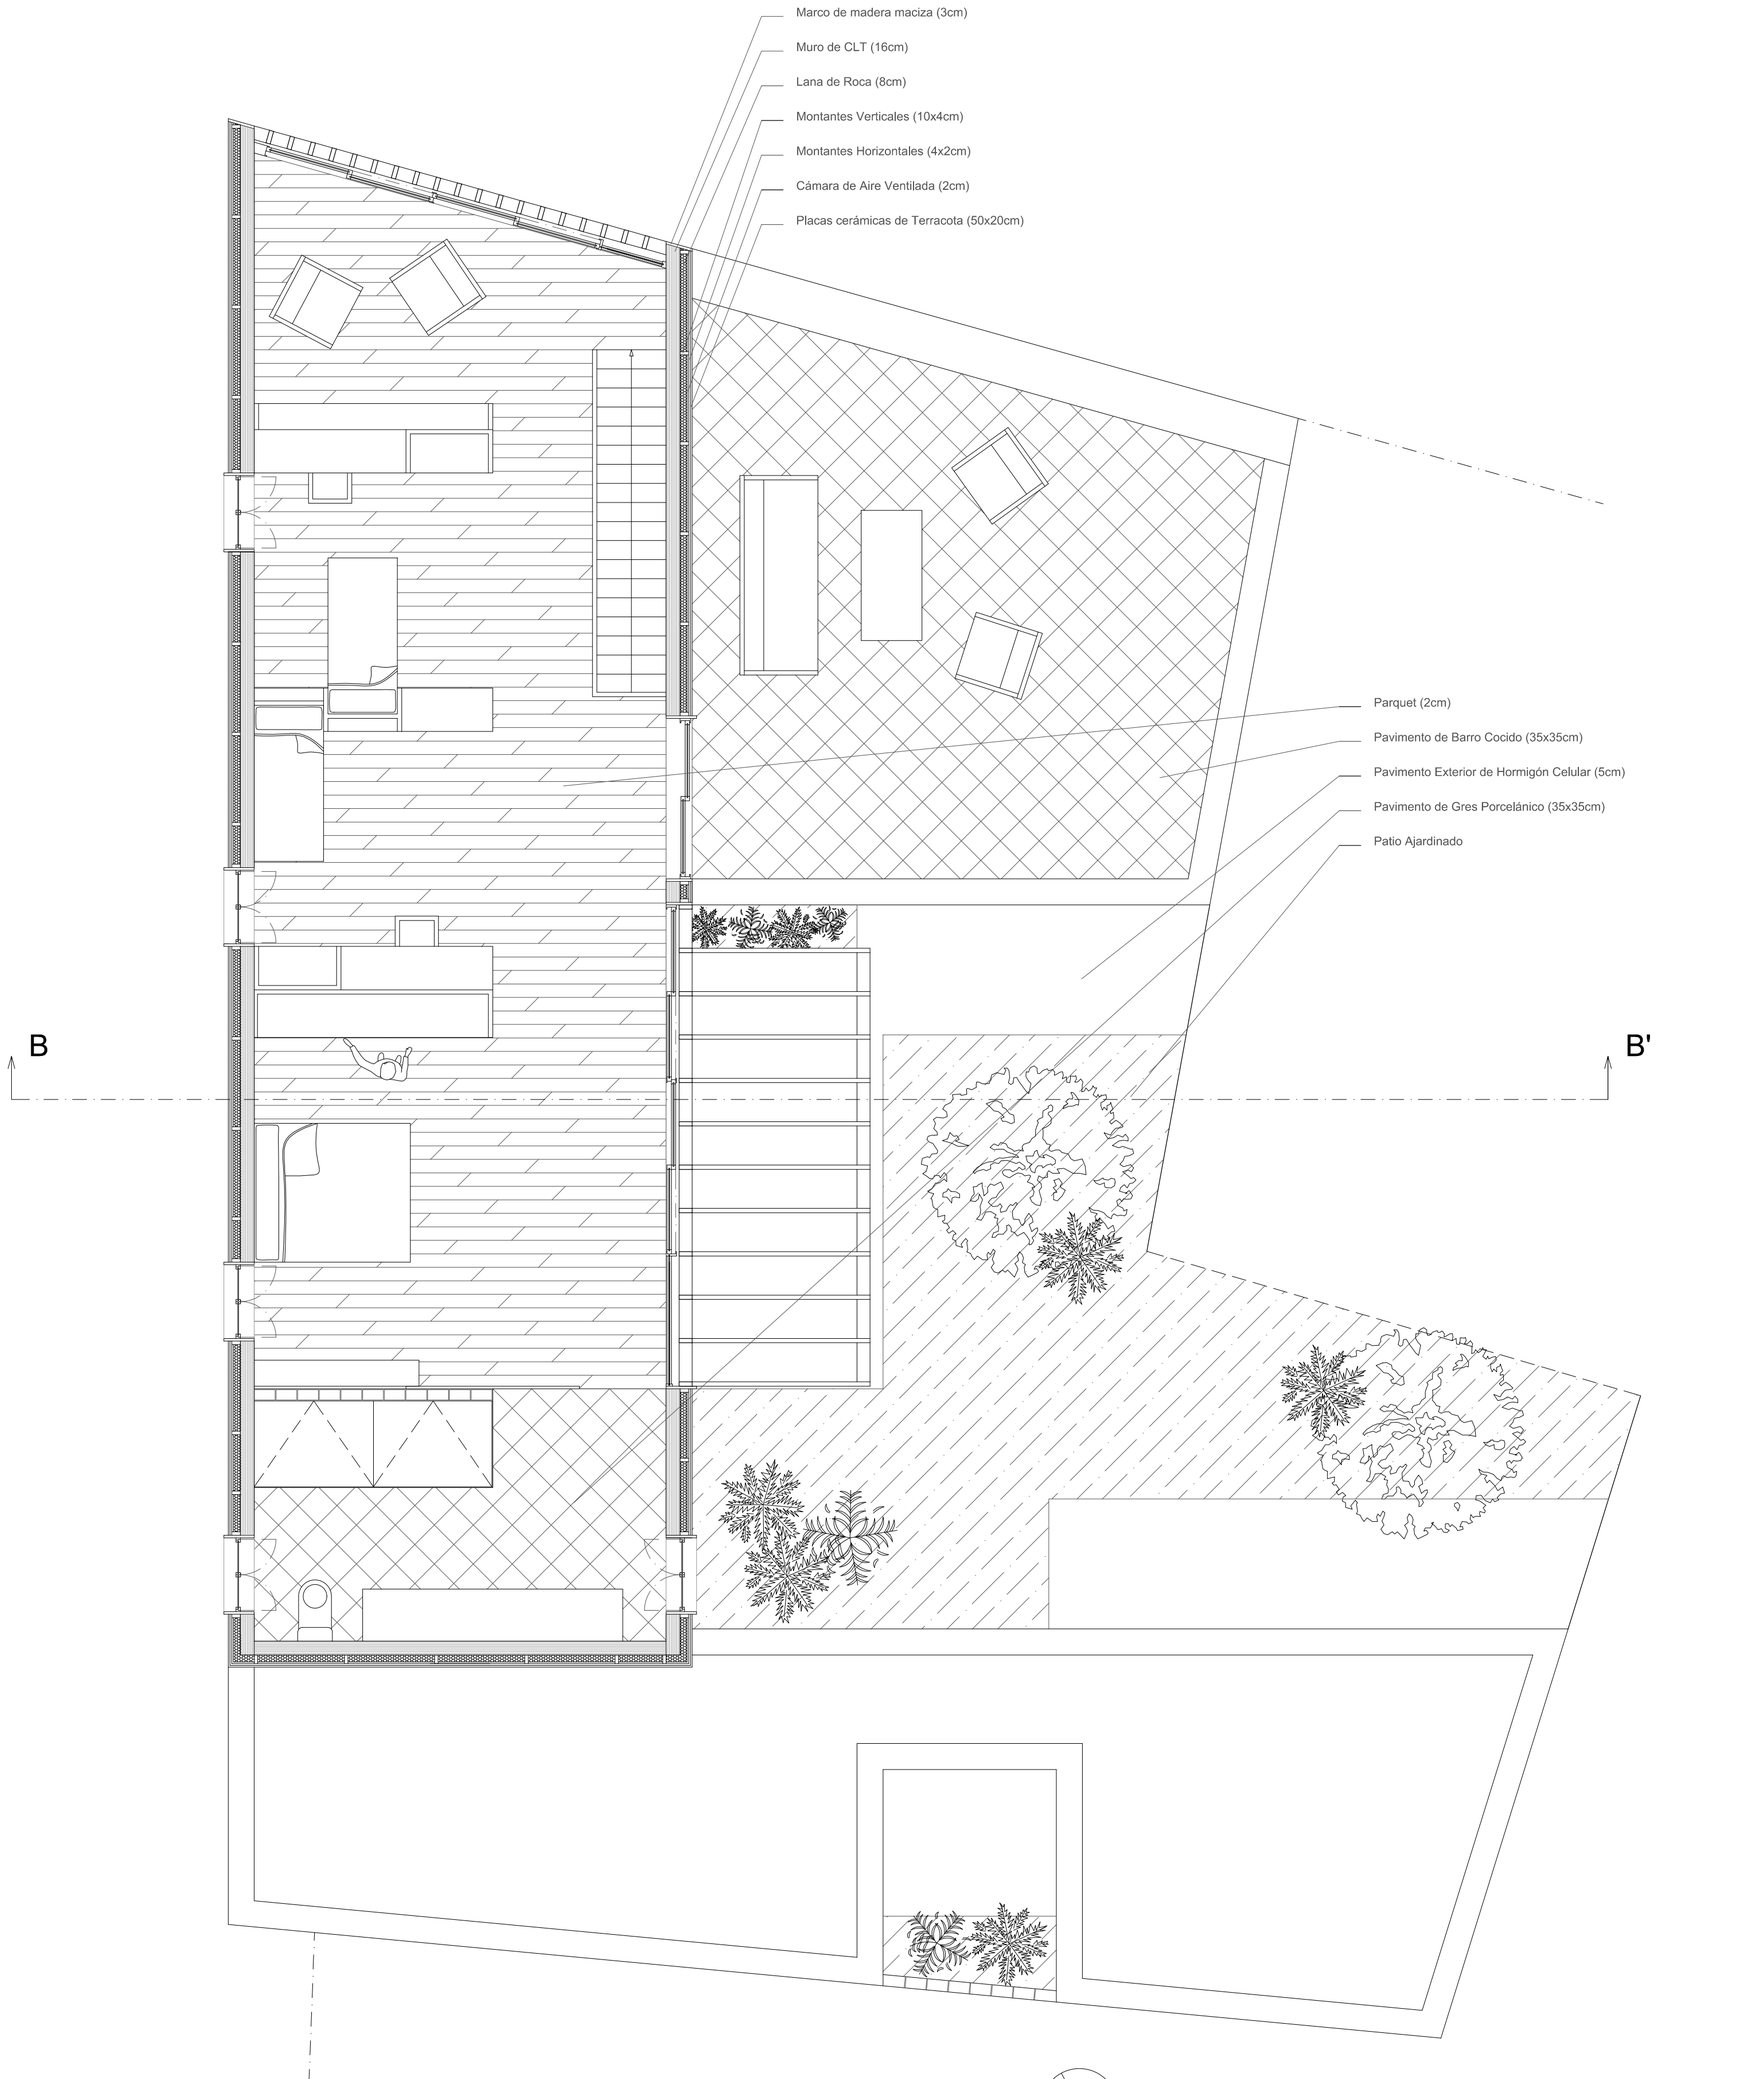

Esc 1:50

Planta Primera

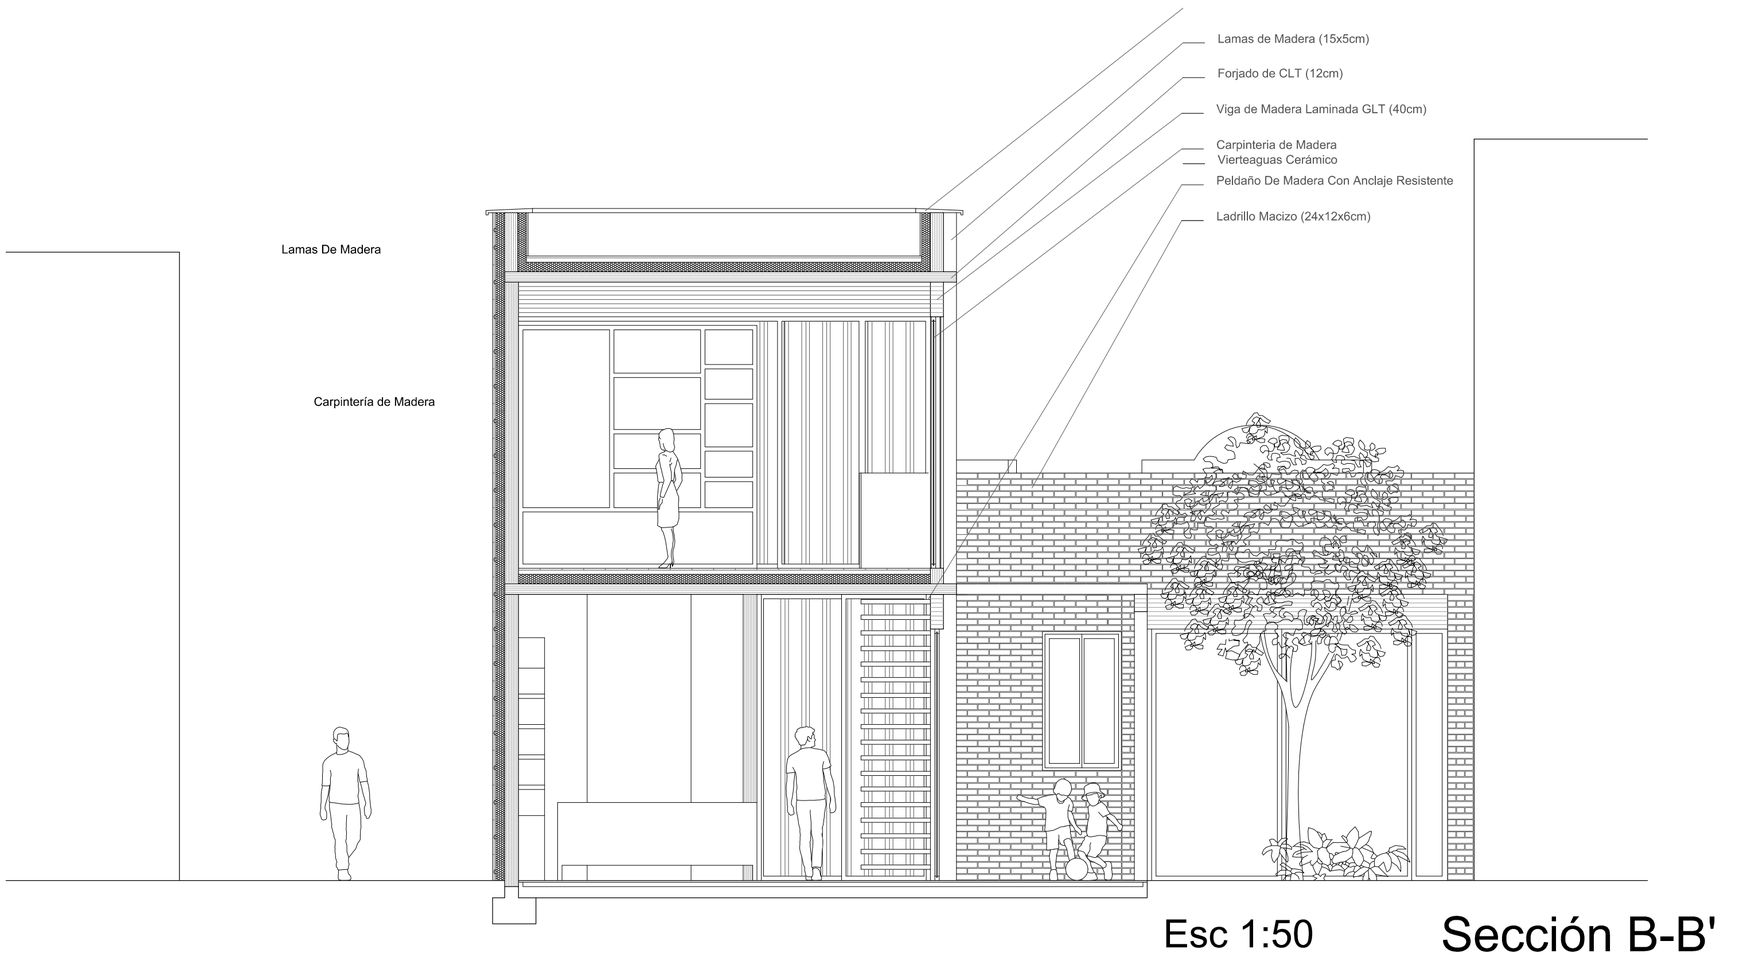

Esc 1:50

Sección B-B'

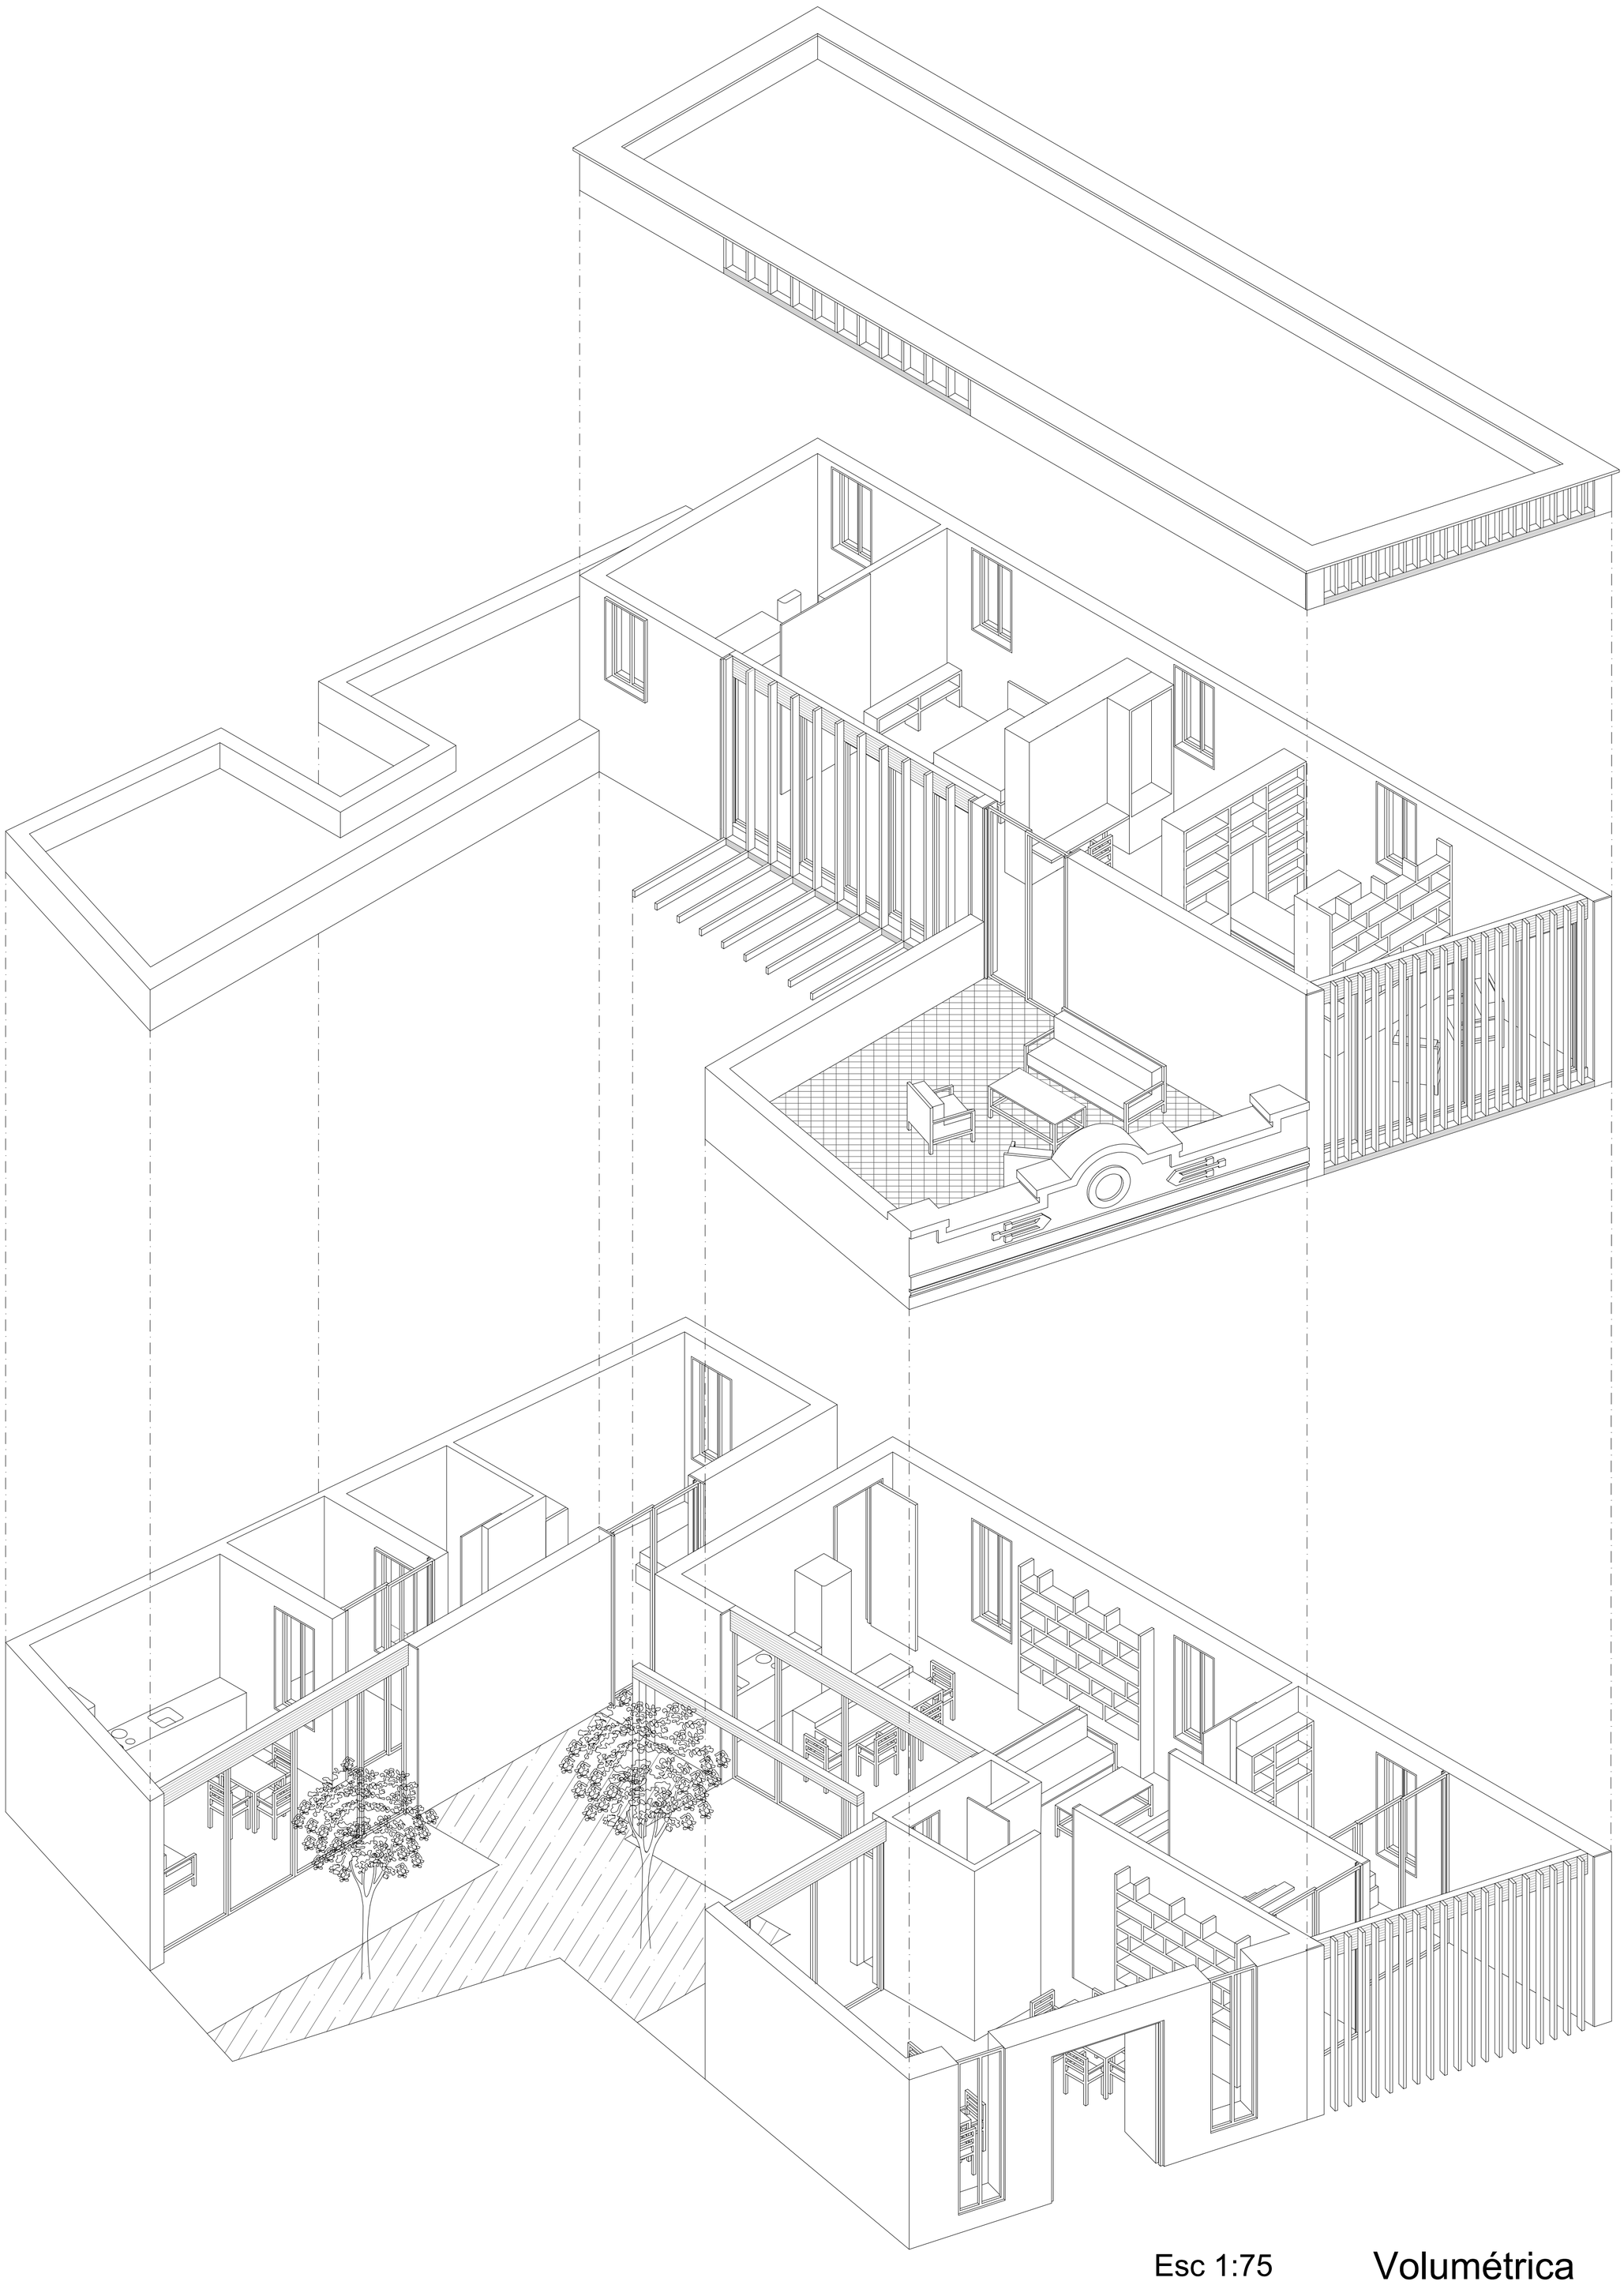

Esc 1:75

Volumétrica

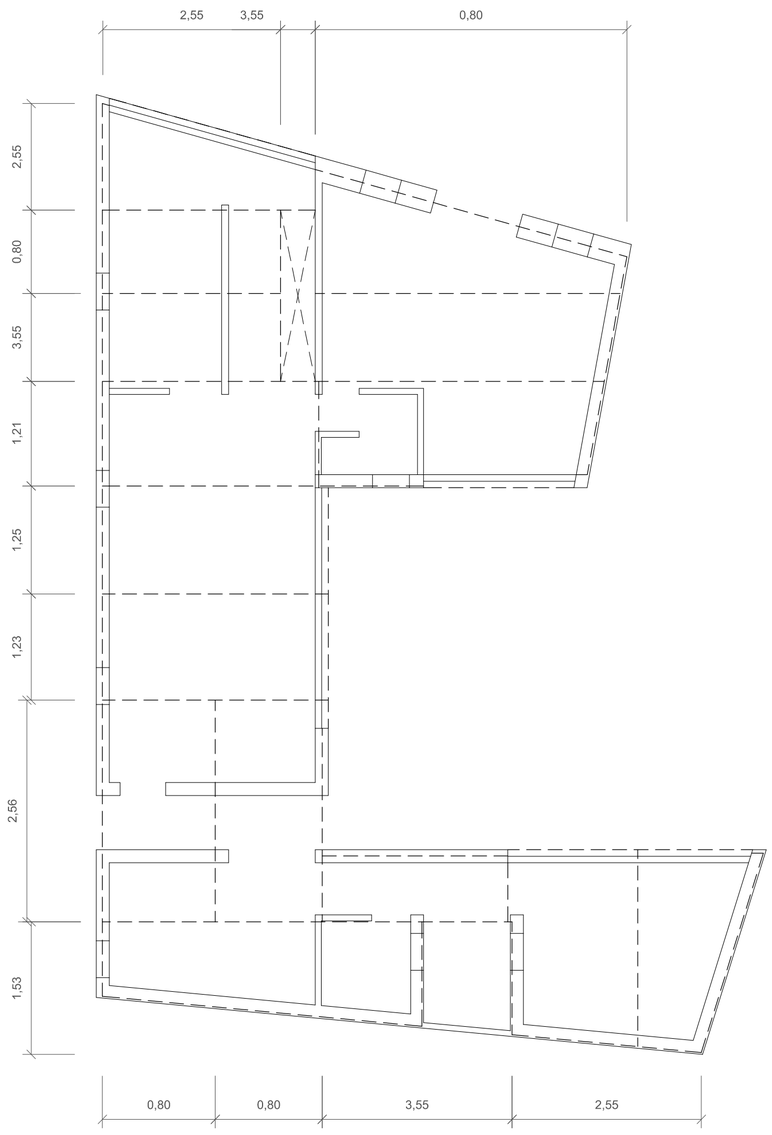

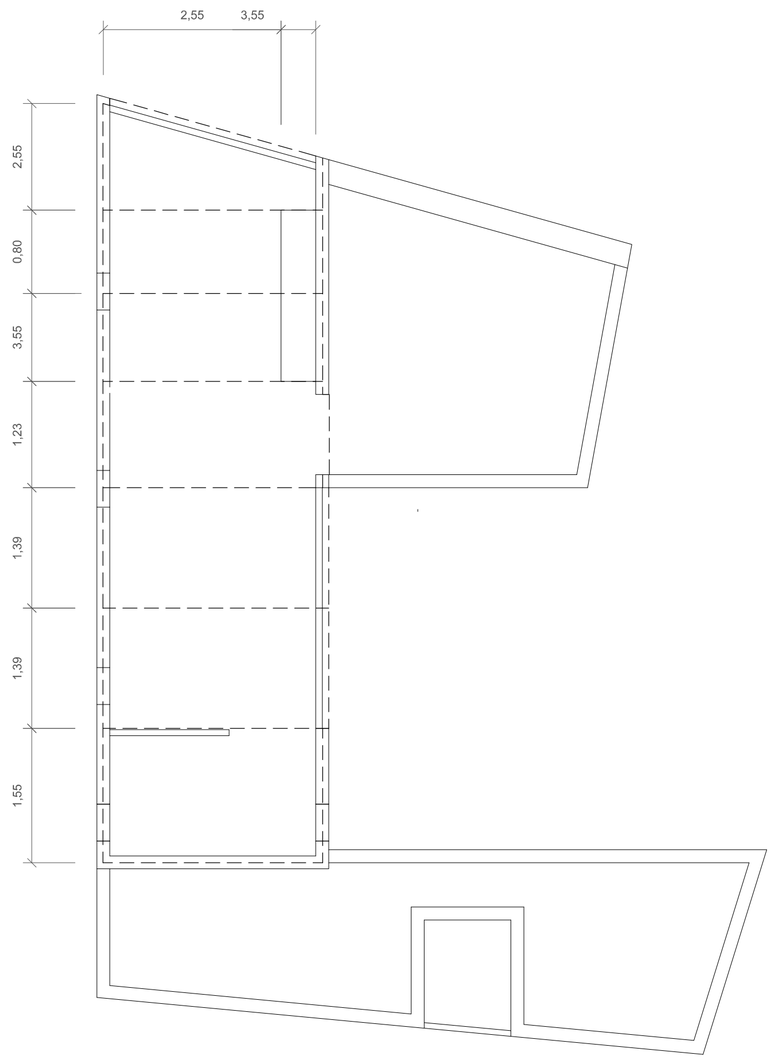

Forjado de CLT

Esc 1:200

Planta 1º Forjado

Planta 2º Forjado