



Casa Patraix - PRY3


Esta actuación desarrollada en la plaza de Patraix dará un nuevo enfoque y prosperidad a una de las plazas más importante del barrio. Regenerando la decadencia aparente de la parcela donde actuamos y que funcione como un edificio–equipamiento para sus habitantes. Con la presencia de una fachada de cierto interés se le daría un lavado de cara para utilizar el espacio interior inmediato como un taller personal, pero también acogedor de cursos vecinales. Este espacio tendría una articulación directa a la vivienda familiar para crear un espacio de interés que también apoya la creación de un patio para la vivienda de alquiler. Este patio se dividirá en la zona de articulación y el área exterior a la que se aboca la vivienda de alquiler. Está tiene una privilegiada situación hacia las dos vías que delimitan nuestra parcela. En cuanto a la vivienda familiar está diseñada de una manera diáfana para darle cierta plasticidad a su ordenación y que también consta de un patio. Este sería compartido con la vivienda colindante diseñado para el uso y disfrute de los residentes de las dos viviendas que podría incitar a crear un clima familiar entre ellas.

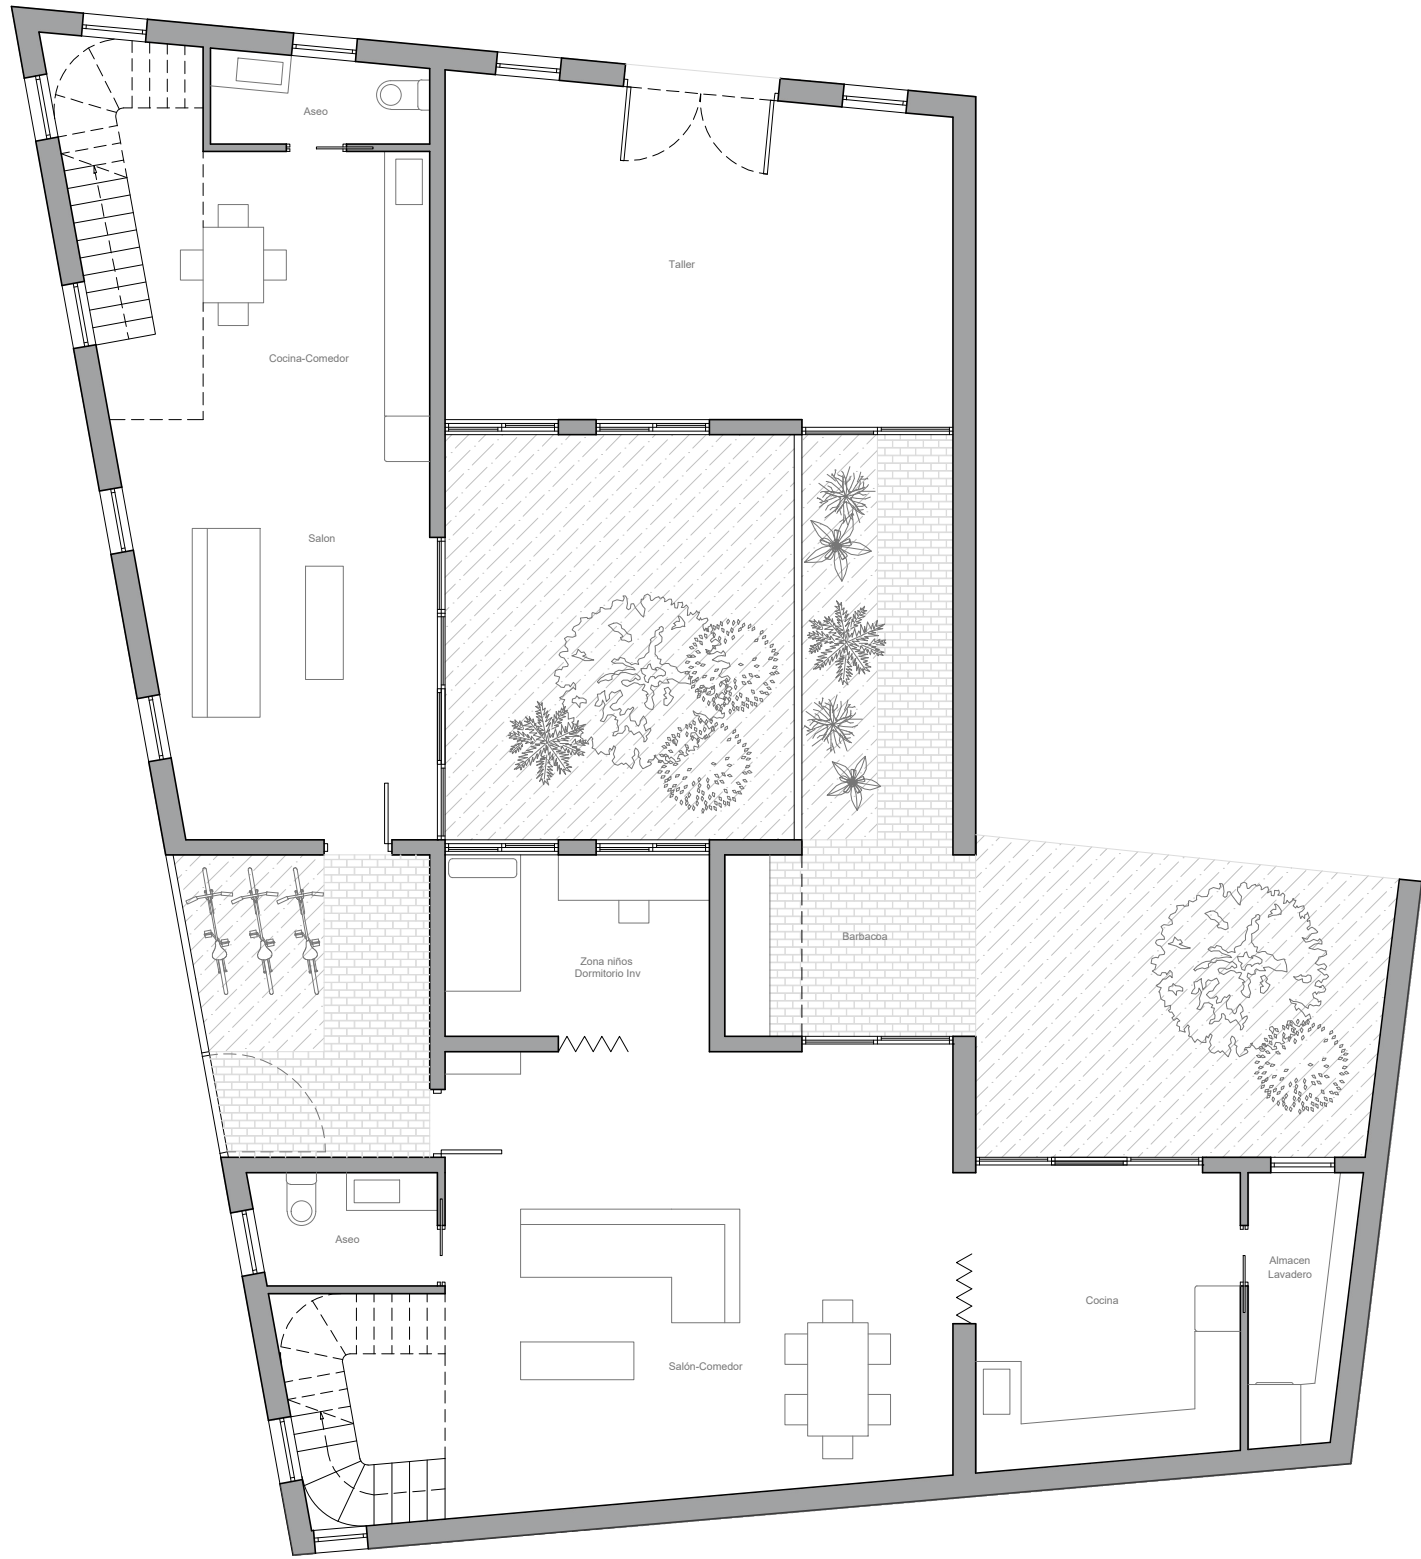


Planta Baja

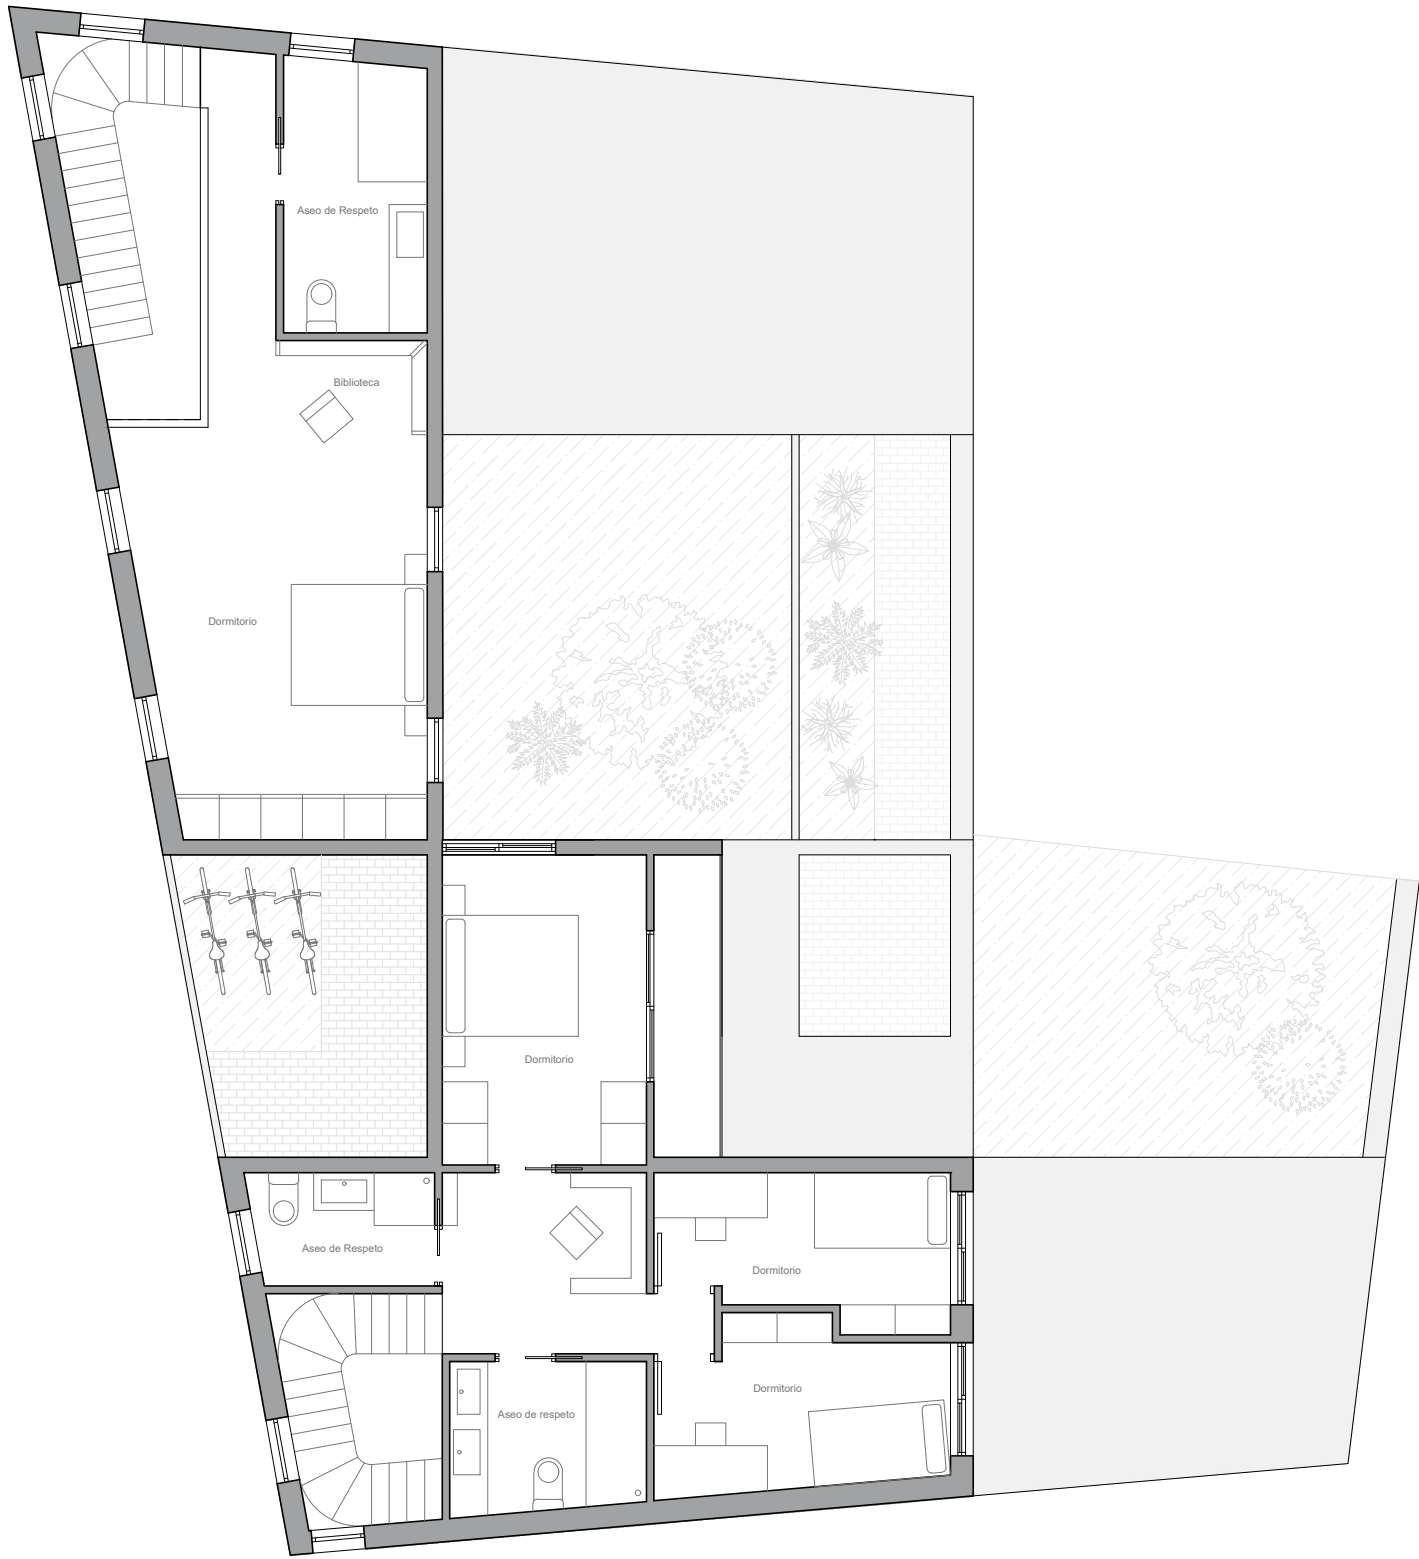


Planta Primera

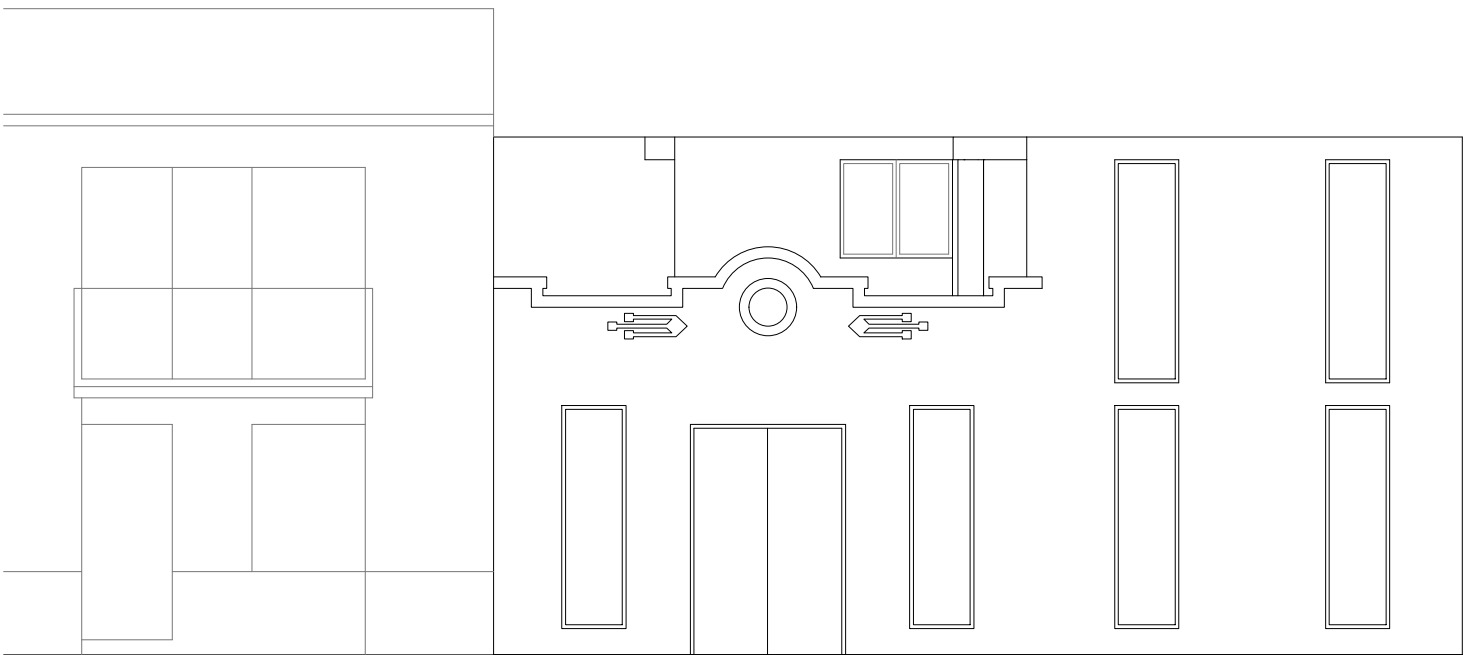

Alzado Norte

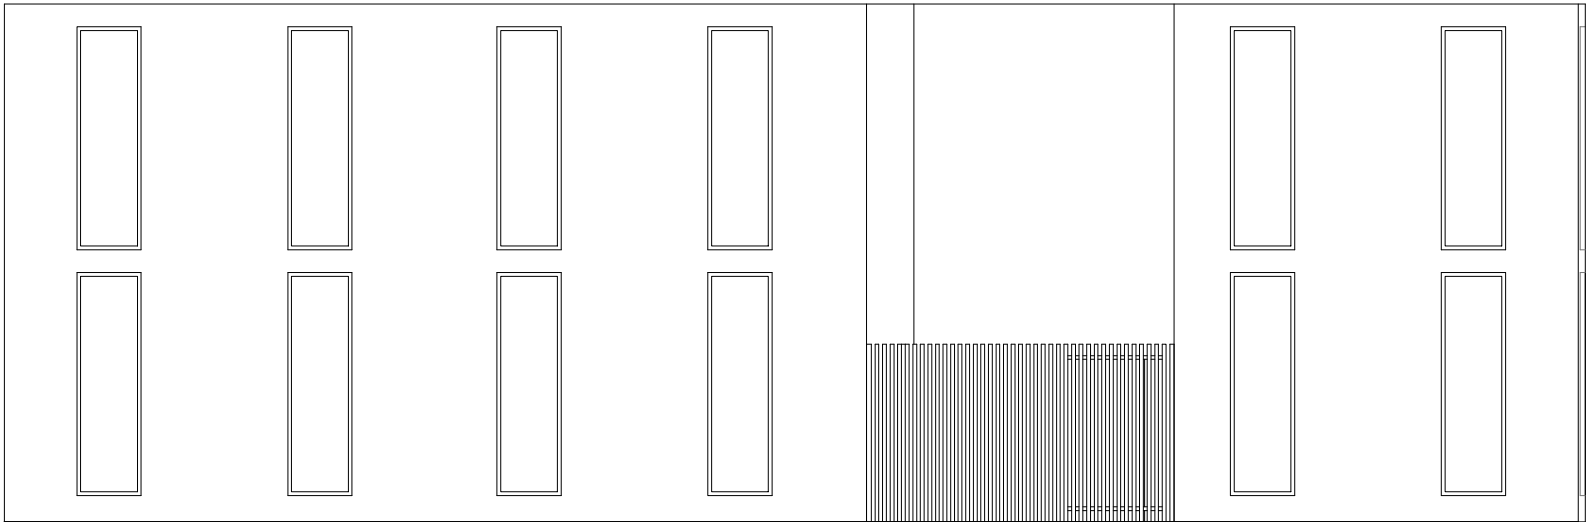

Alzado Oeste

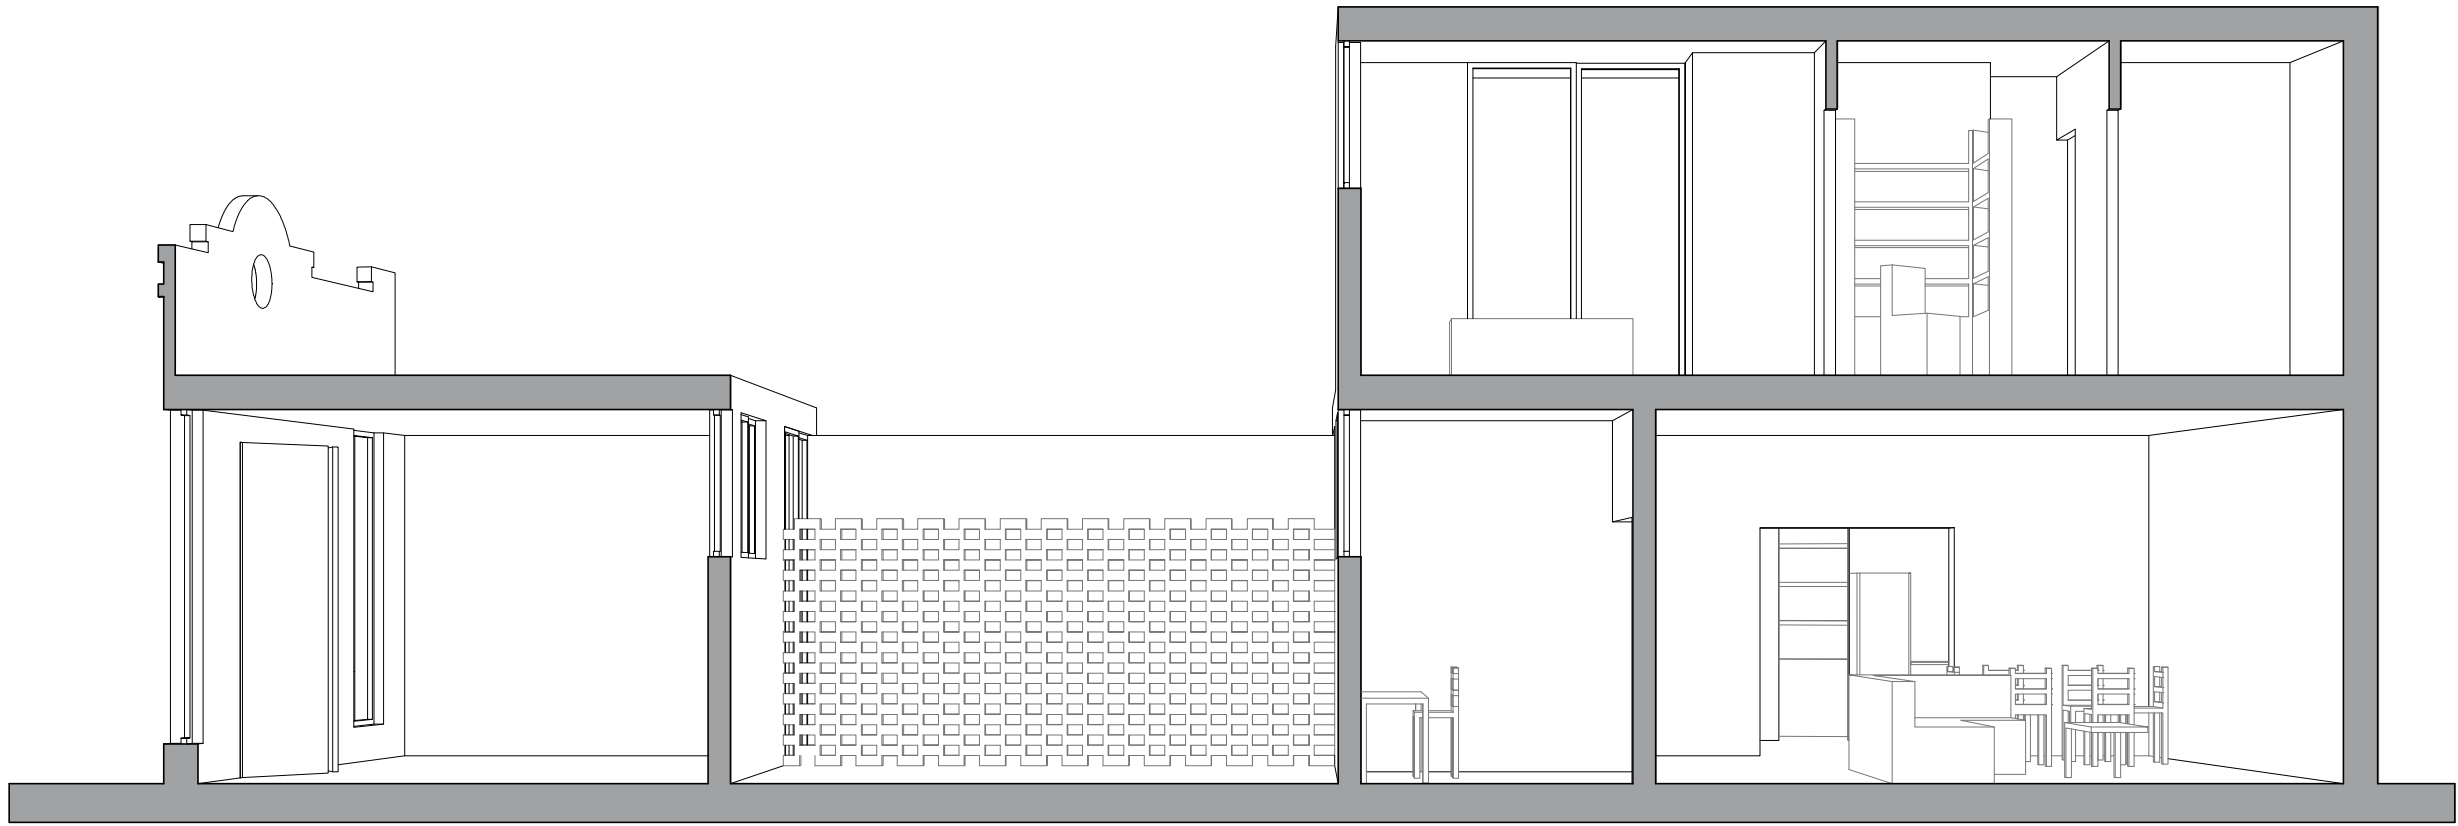

Sección A-A'



Sección B-B'

